


12000



Вестибюль 3 этажа

○ Кулер

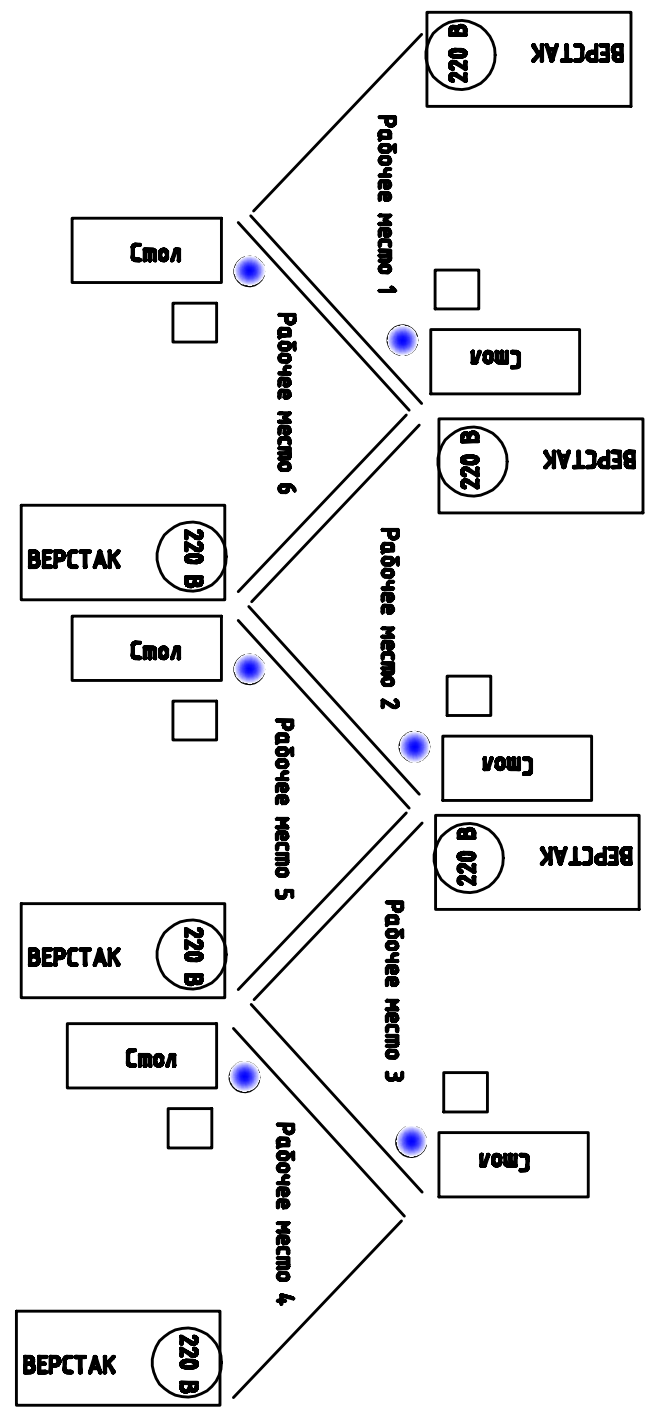

ЭЛЕКТРОМОНТАЖ ЮНИОРЫ

○ Кулер

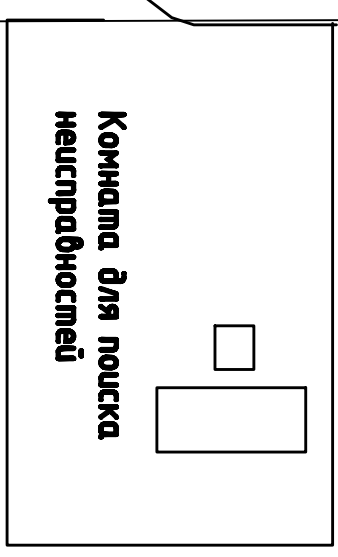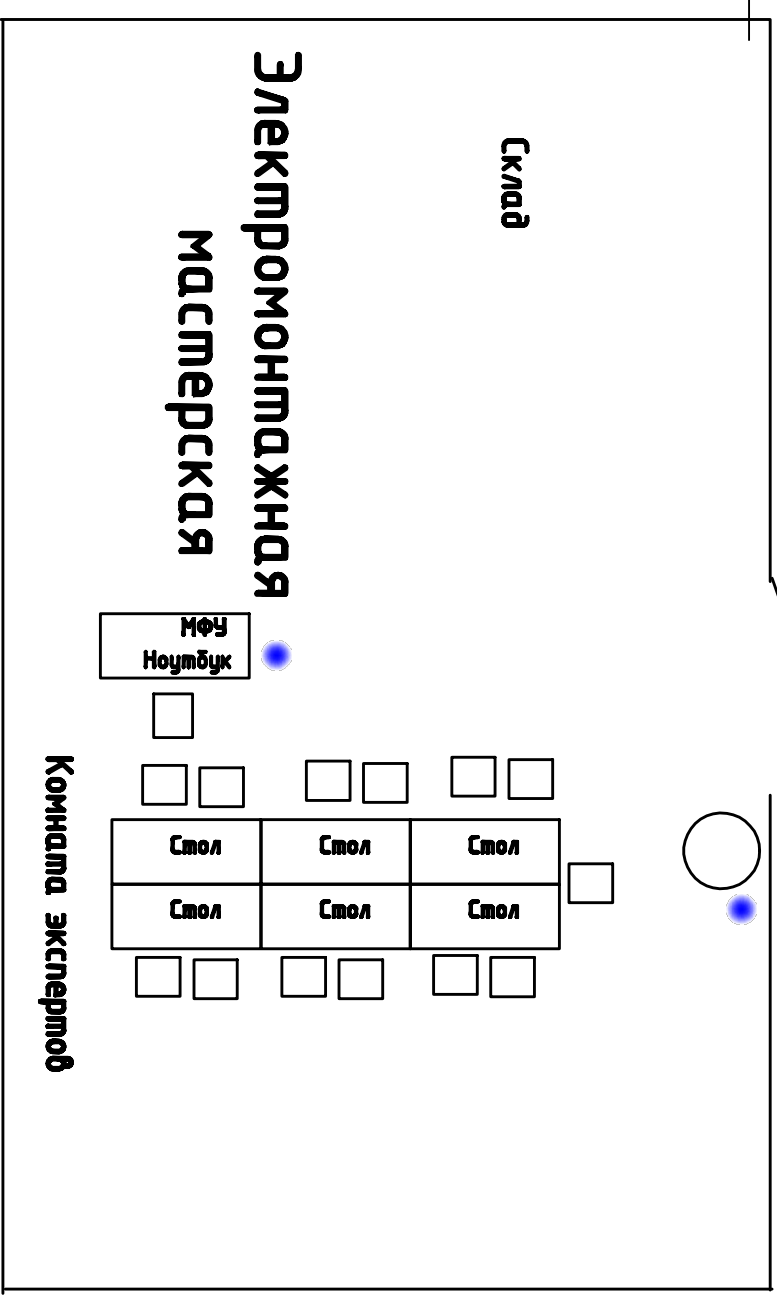

0006

□ Стул
○ Кулер

Ограждения

9000