


Рабочая зона. Вид сверху.

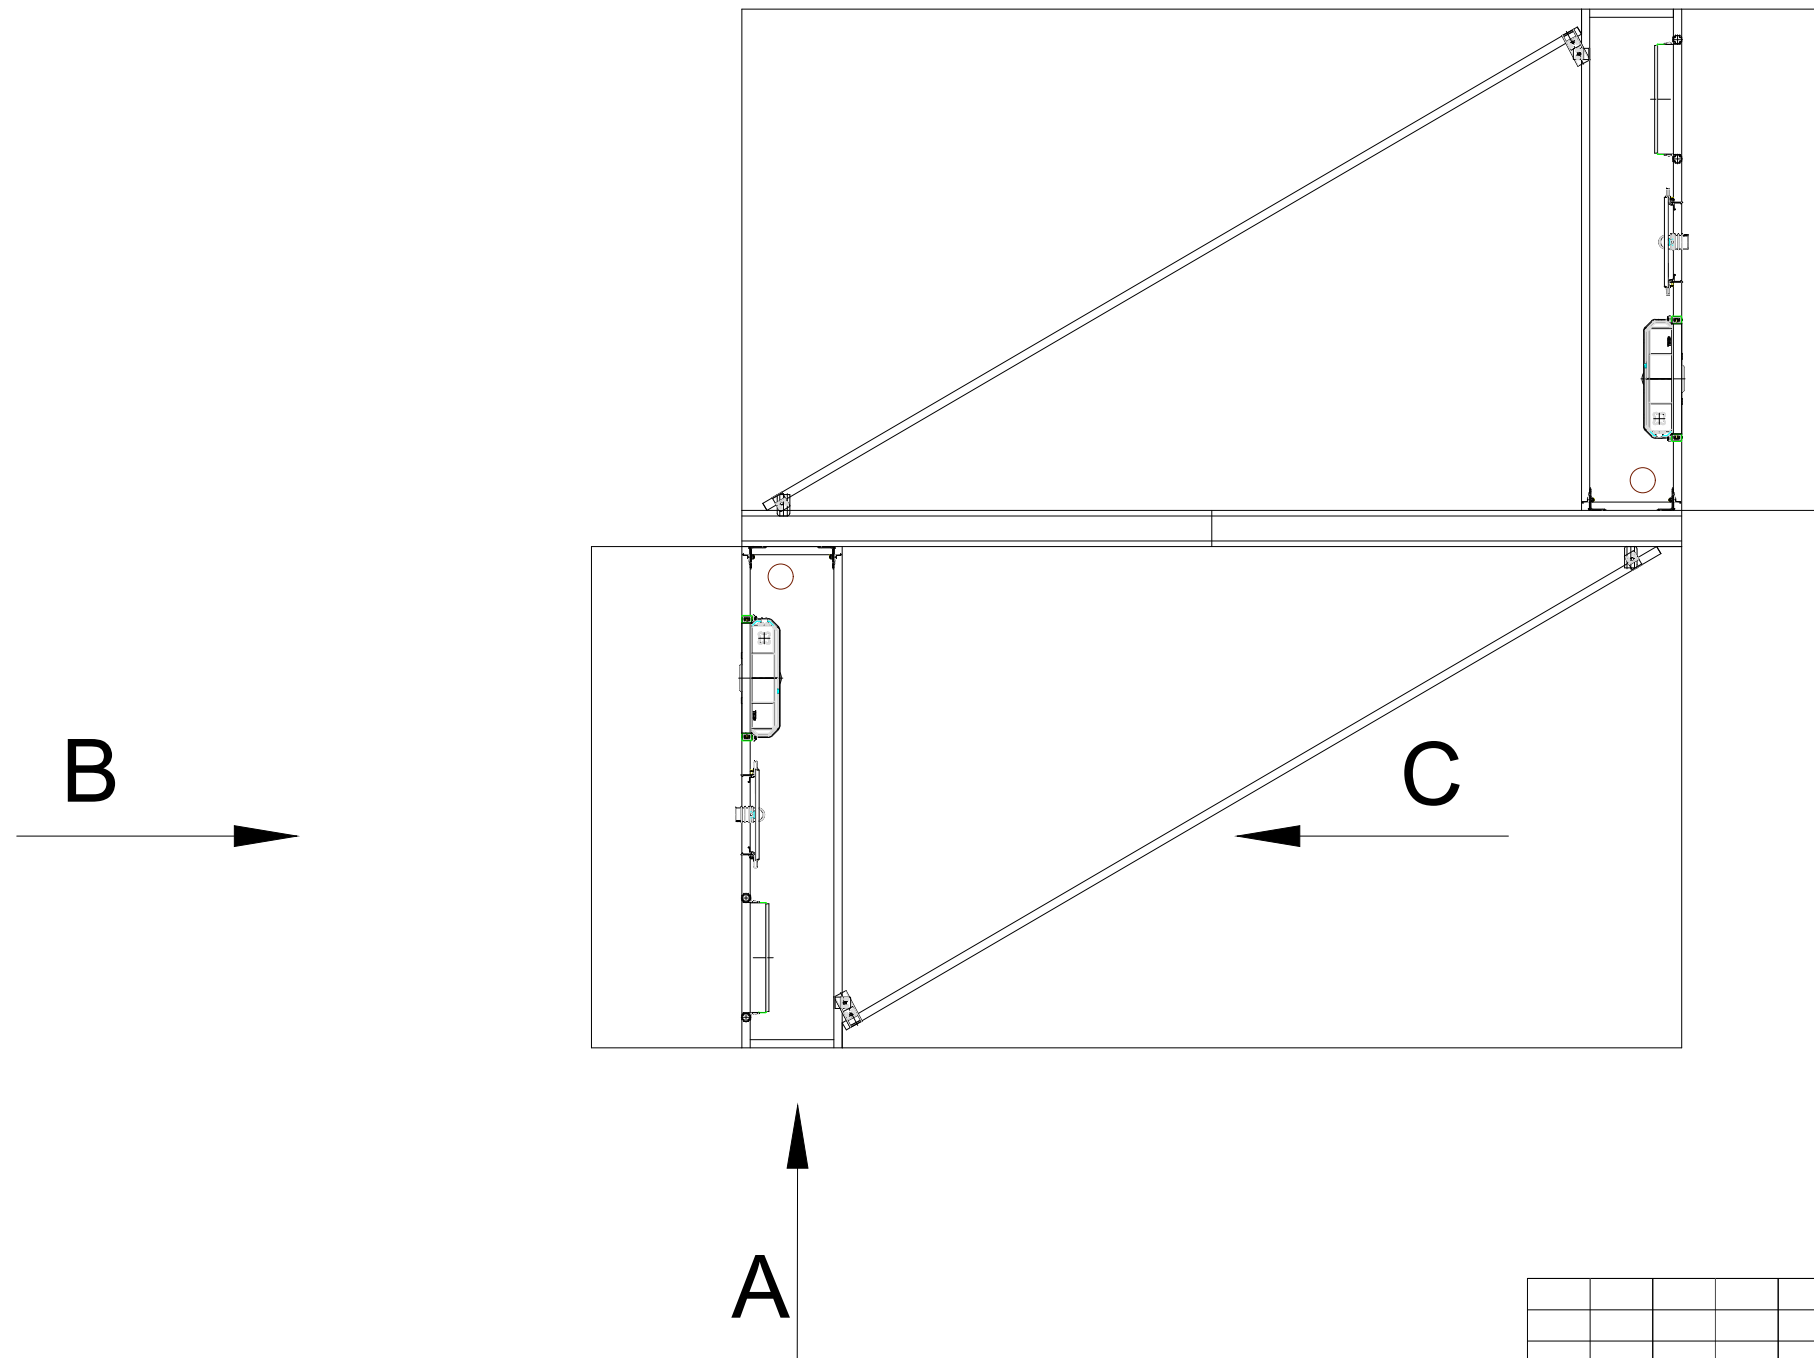

Ю.Р. Кареева Менеджер компетенции Кареева Ю.Р.








ТЕСТОВОЕ ЗАДАНИЕ ДЛЯ ФИНАЛА V
НАЦИОНАЛЬНОГО ЧЕМПИОНАТА
"МОЛОДЫЕ ПРОФЕССИОНАЛЫ"
(WORLD SKILLS RUSSIA).



Изм.	Кол.уч.	Лист	№ док.	Подп.	Дата				
						Компетенция: Сантехника и отопление.	Стадия	Лист	Листов
ГИП								1	6
Нач. отд.									
Т.контр.									
Н.контр.						Рабочая зона. Вид сверху.			
Пров.									
Разраб.									

Сопоставление					
№ в табл.	Полн. и дата	Вариант №	Гр. №	Гр. №	Гр. №

Рабочая зона. Вид В.

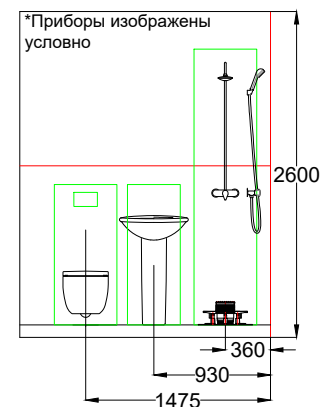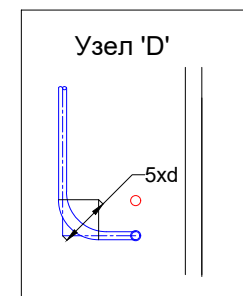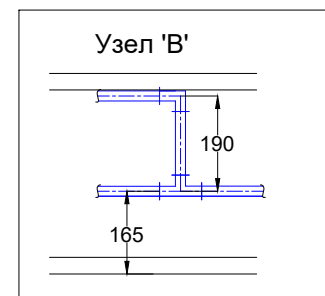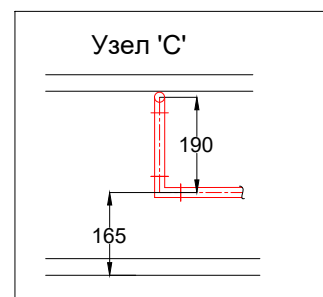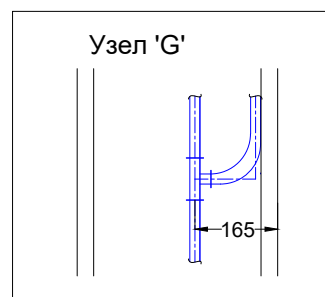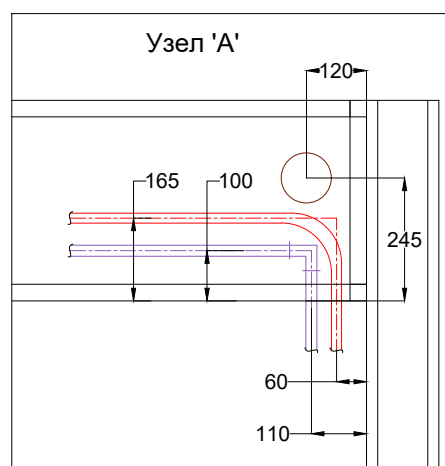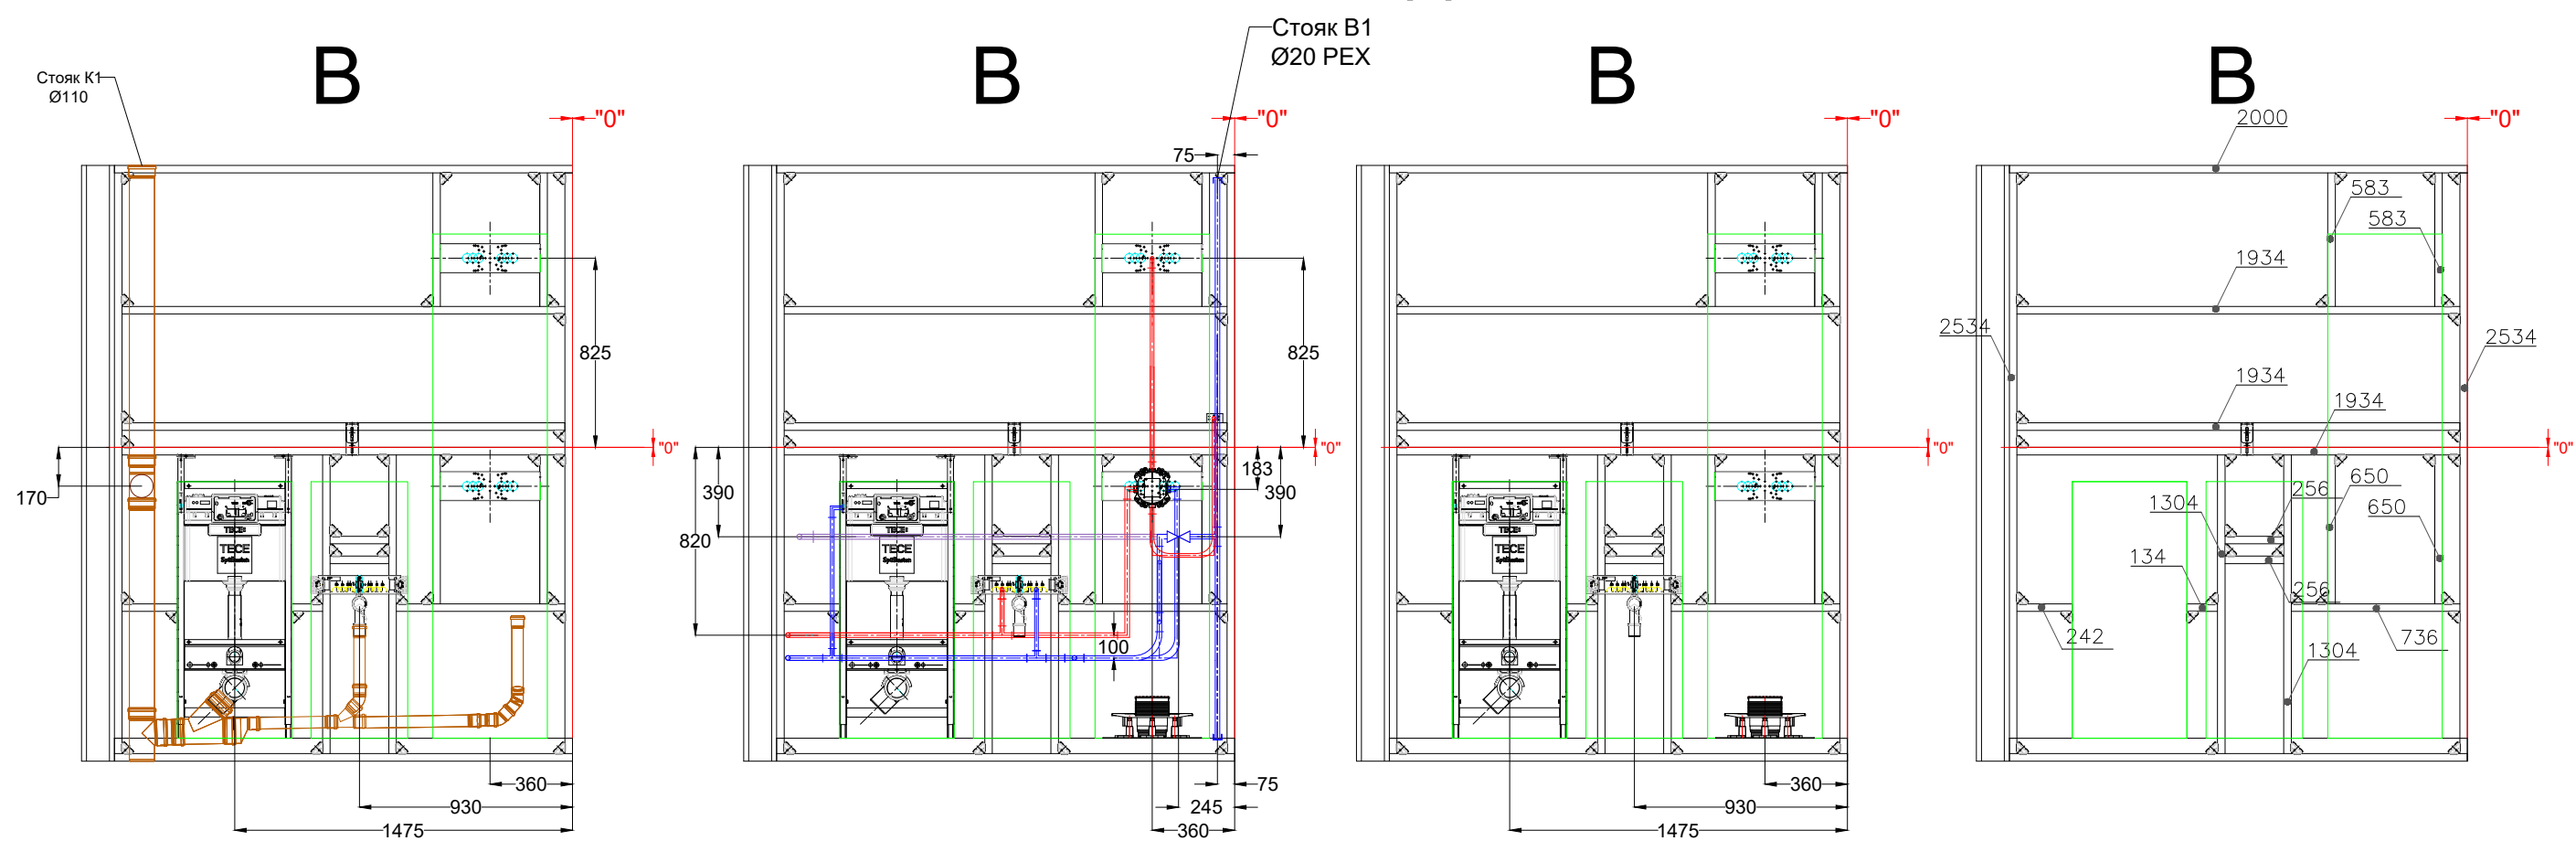

Менеджер компетенции Кареева Ю.Р.


Изм.	Кол.уч.	Лист	№ док.	Подп.	Дата
ГИП					
Нач. отд.					
Т.контр.					
Н.контр.					
Пров.					
Разраб.					

ТЕСТОВОЕ ЗАДАНИЕ ДЛЯ ФИНАЛА V
НАЦИОНАЛЬНОГО ЧЕМПИОНАТА
"МОЛОДЫЕ ПРОФЕССИОНАЛЫ"
(WORLD SKILLS RUSSIA).



Компетенция: Сантехника и отопление.	Стадия	Лист	Листов
		3	6
Рабочая зона. Вид В.			

АксонOMETрическая схема В1, Т3, Г1, К1.

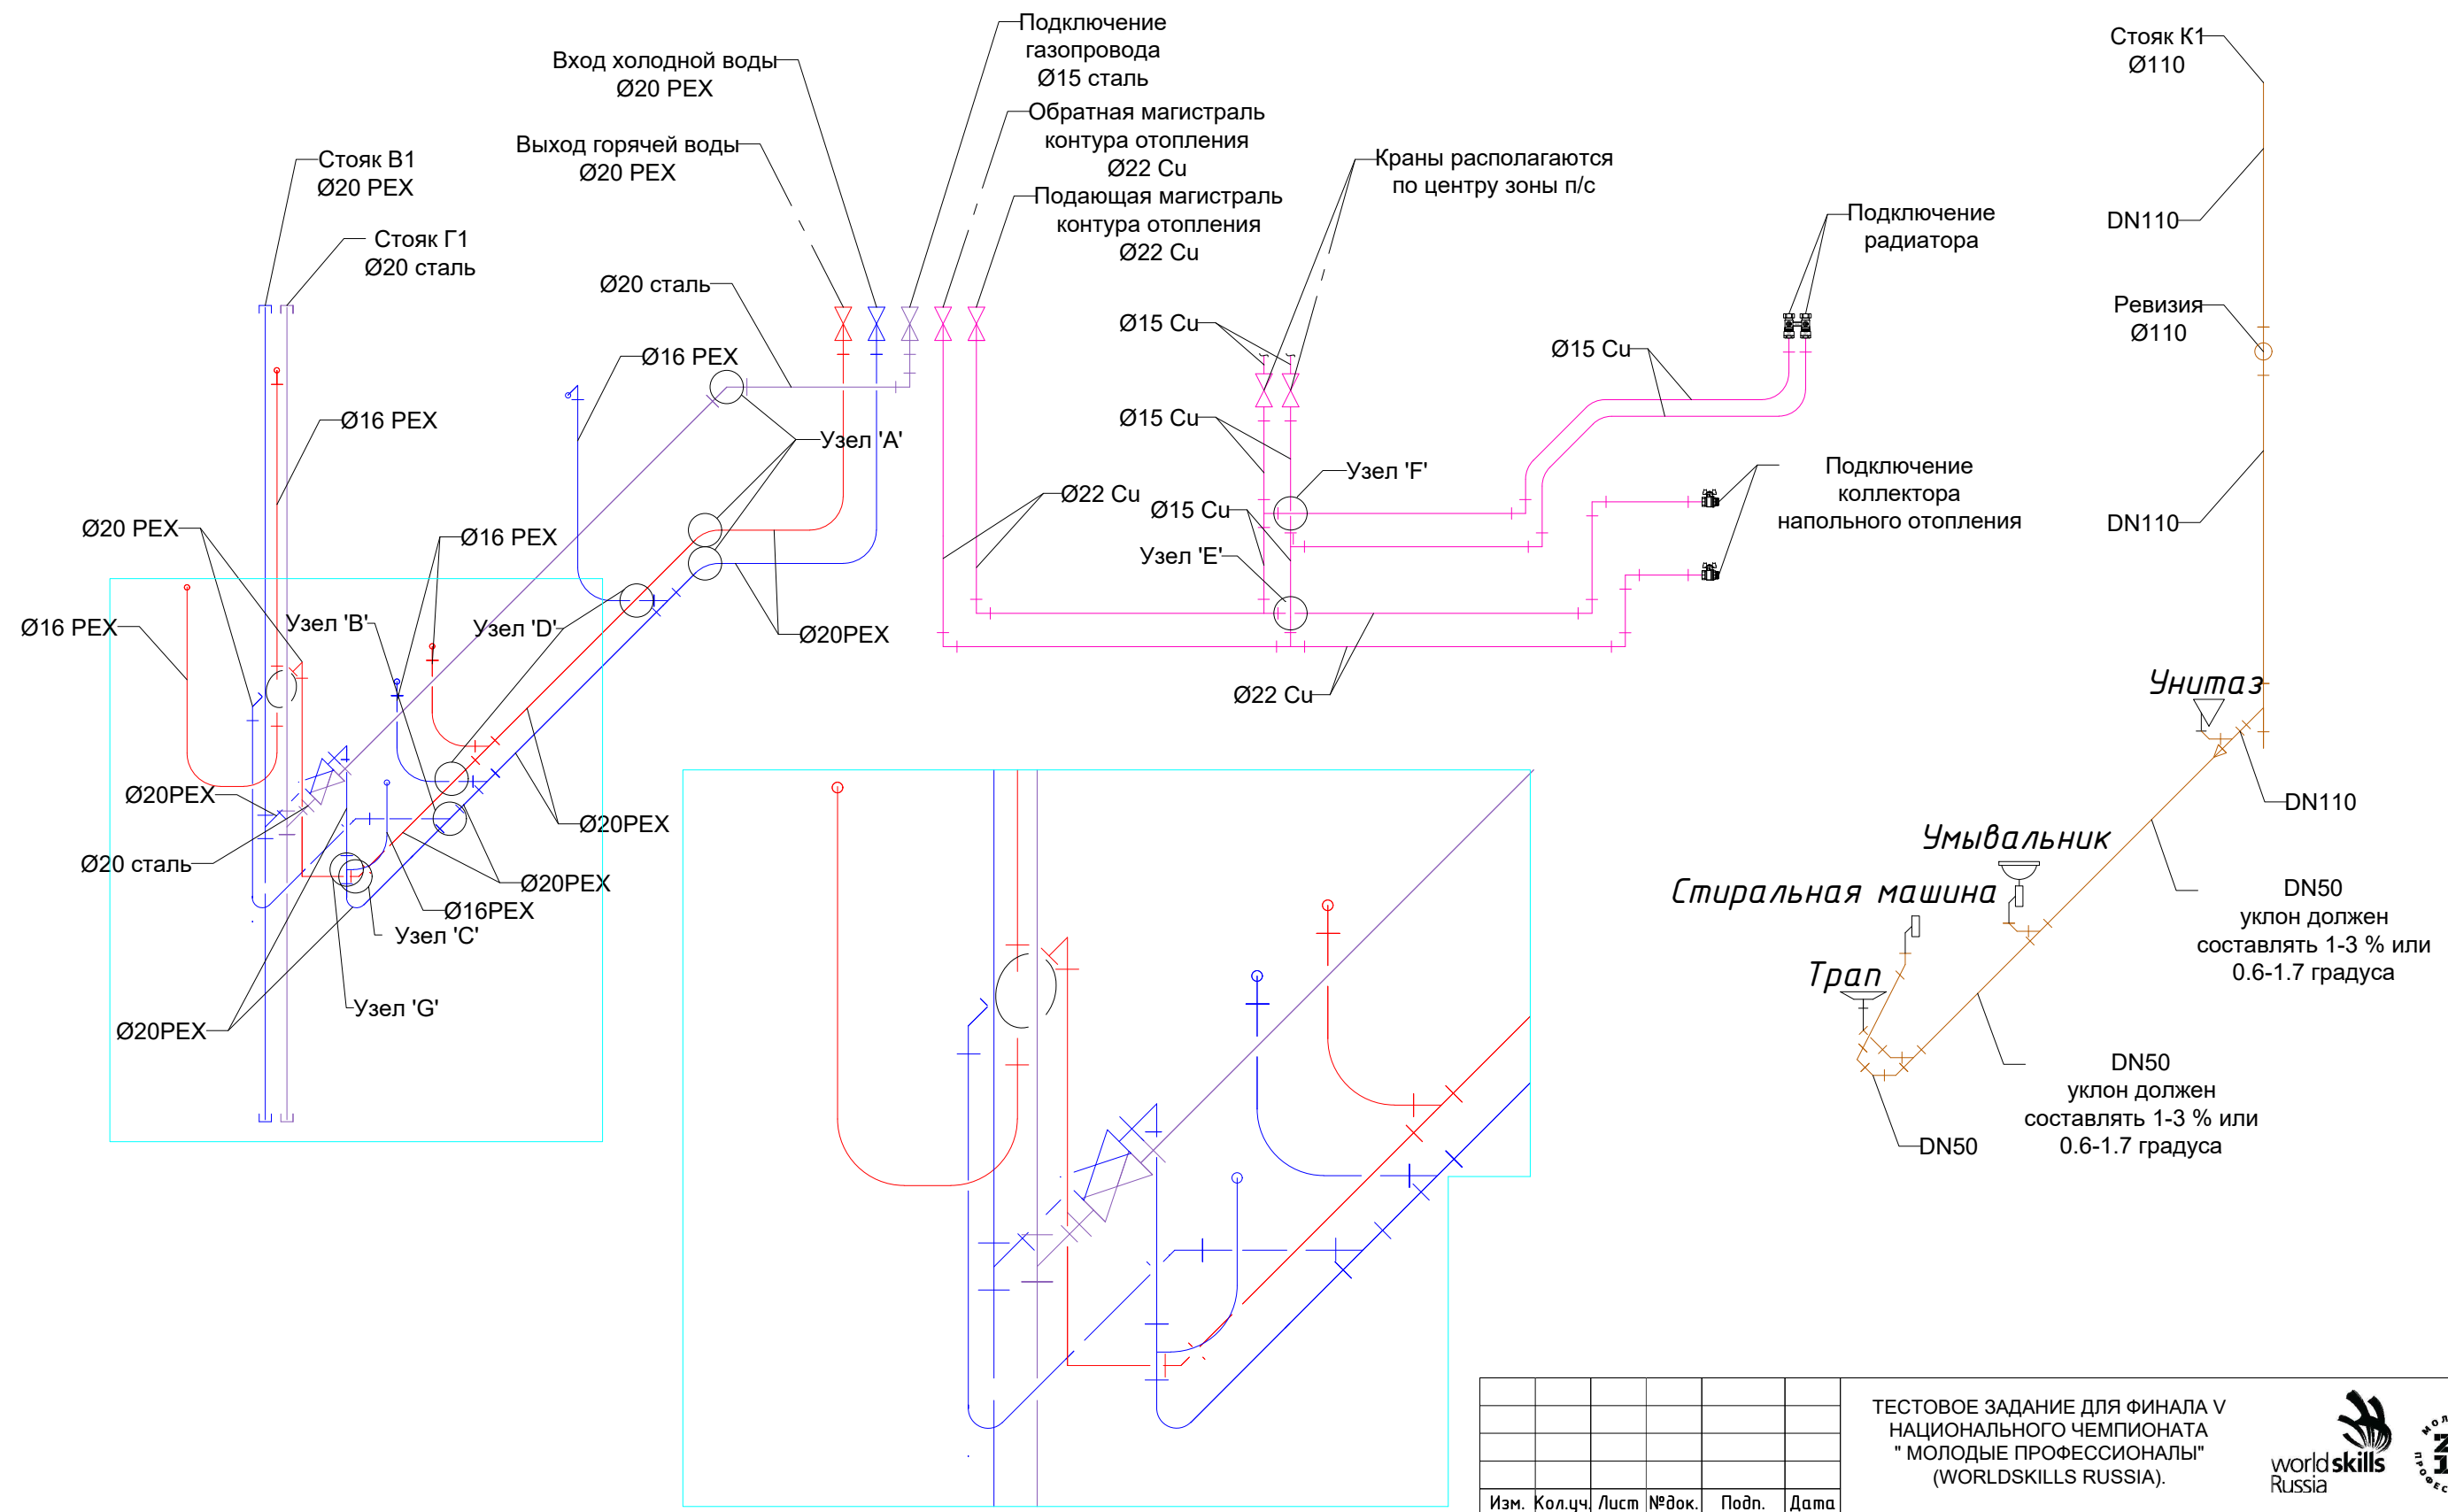

Специально				
Вариант №				
Лист №				
Итого листов				

Кареева Ю.Р.
 Менеджер компетенции Кареева Ю.Р.

					ТЕСТОВОЕ ЗАДАНИЕ ДЛЯ ФИНАЛА V НАЦИОНАЛЬНОГО ЧЕМПИОНАТА "МОЛОДЫЕ ПРОФЕССИОНАЛЫ" (WORLDSKILLS RUSSIA).						
Изм.	Кол.уч.	Лист	№ док.	Подп.	Дата	Компетенция: Сантехника и отопление.			Стандия	Лист	Листов
ГИП										5	6
Нач. отд.						АксонOMETрическая схема В1,Т3,Г1,К1.					
Т.контр.											
Н.контр.											
Пров.											
Разраб.											

